



P.S.G. APPROVATO CON  
 DELIBERAZIONE C.C. N.219  
 DEL 31/5/1983  
 VARIANTE N.1 APPROVATA  
 CON DELIBERAZIONE C.C.  
 N.153/14/33 DEL 13/04/1992  
 VARIANTE N.2 APPROVATA  
 CON DELIBERAZIONE C.C.  
 N.44/18850 DEL 5/5/1997  
 VARIANTE GENERALE N.3  
 APPROVATA CON  
 D.G.R. N. 34-988  
 DEL 29/09/2005  
 VARIANTE STRUTTURALE N.4  
 APPROVATA CON  
 DEL. 05/08/2015  
 A SENI L.R. 1/2007

PROGETTO PRELIMINARE

VARIANTE STRUTTURALE SPECIFICA

2019

TAVOLA: 10/V5

PLANIMETRIA DI PROGETTO III  
 - Assetto del Territorio Comunale -

Adozione Progetto preliminare - Delibera Consiglio Comunale nr. 36 del 19.12.2019

Il Sindaco  
(firmato digitalmente)

architetto SONIA Cuperlo  
 (firmato digitalmente)

Il Responsabile  
(firmato digitalmente)

P.romagnolo@provincia.cuneo.it  
 tel. 0171 318300 fax 0171 421134

SCALA 1:2000

LEGENDA

BASE CARTOGRAFICA: COMPOSIZIONE CATASTRALE 1:2.000



AMBITO DI ZONA



AREA RESIDENZIALE ESISTENTE E DI COMPLEMENTO (R.En.) (ART. 13 N.T.A.)



LOTTI LIBERI EDIFICABILI IN AREE RESIDENZIALI (ART. 13 N.T.A.)



AMBITO DI PROGETTAZIONE UNITARIA (ART. 13 N.T.A.)



VARIABILITÀ IN PROGETTO



AEE PER SERVIZI ED ATTREZZATURE PUBBLICHE ESISTENTI (ART. 9 N.T.A.)



AEE PER SERVIZI ED ATTREZZATURE PUBBLICHE IN PROGETTO (ART. 9 N.T.A.)



FABBRICATI IN PROGETTO



LOTTE ANCORA EDIFICABILI DA ATTUARE SECONDO CONVENZIONI DI PEC CON PRESCRIZIONI (ART. 13 N.T.A.)



FASCIA EDIFICABILE DI TUTELA AMBIENTALE (ART. 22 N.T.A.)



CONFINI COMUNALI



PORZIONI DI TERRITORIO DI MODERATA PERICOLOSITÀ GEOMORFOLOGICA - Classe II



PORZIONI DI TERRITORIO PREVALENTEMENTE INEDIFICATE NON IDONEE A NUOVI INSEDIAMENTI - Classe III ind.



PORZIONI DI TERRITORIO INEDIFICATE NON IDONEE A NUOVI INSEDIAMENTI - Classe III o



PORZIONI DI TERRITORIO EDIFICATE PER LE QUALI SI IMPONGONO INTERVENTI DI RIASSETTO - Classe IIIb -




MURATA FABBRICATO IN PROGETTO

(ART. 22 N.T.A.)

(ART. 22 N.T.A.)

(ART. 22 N.T.A.)

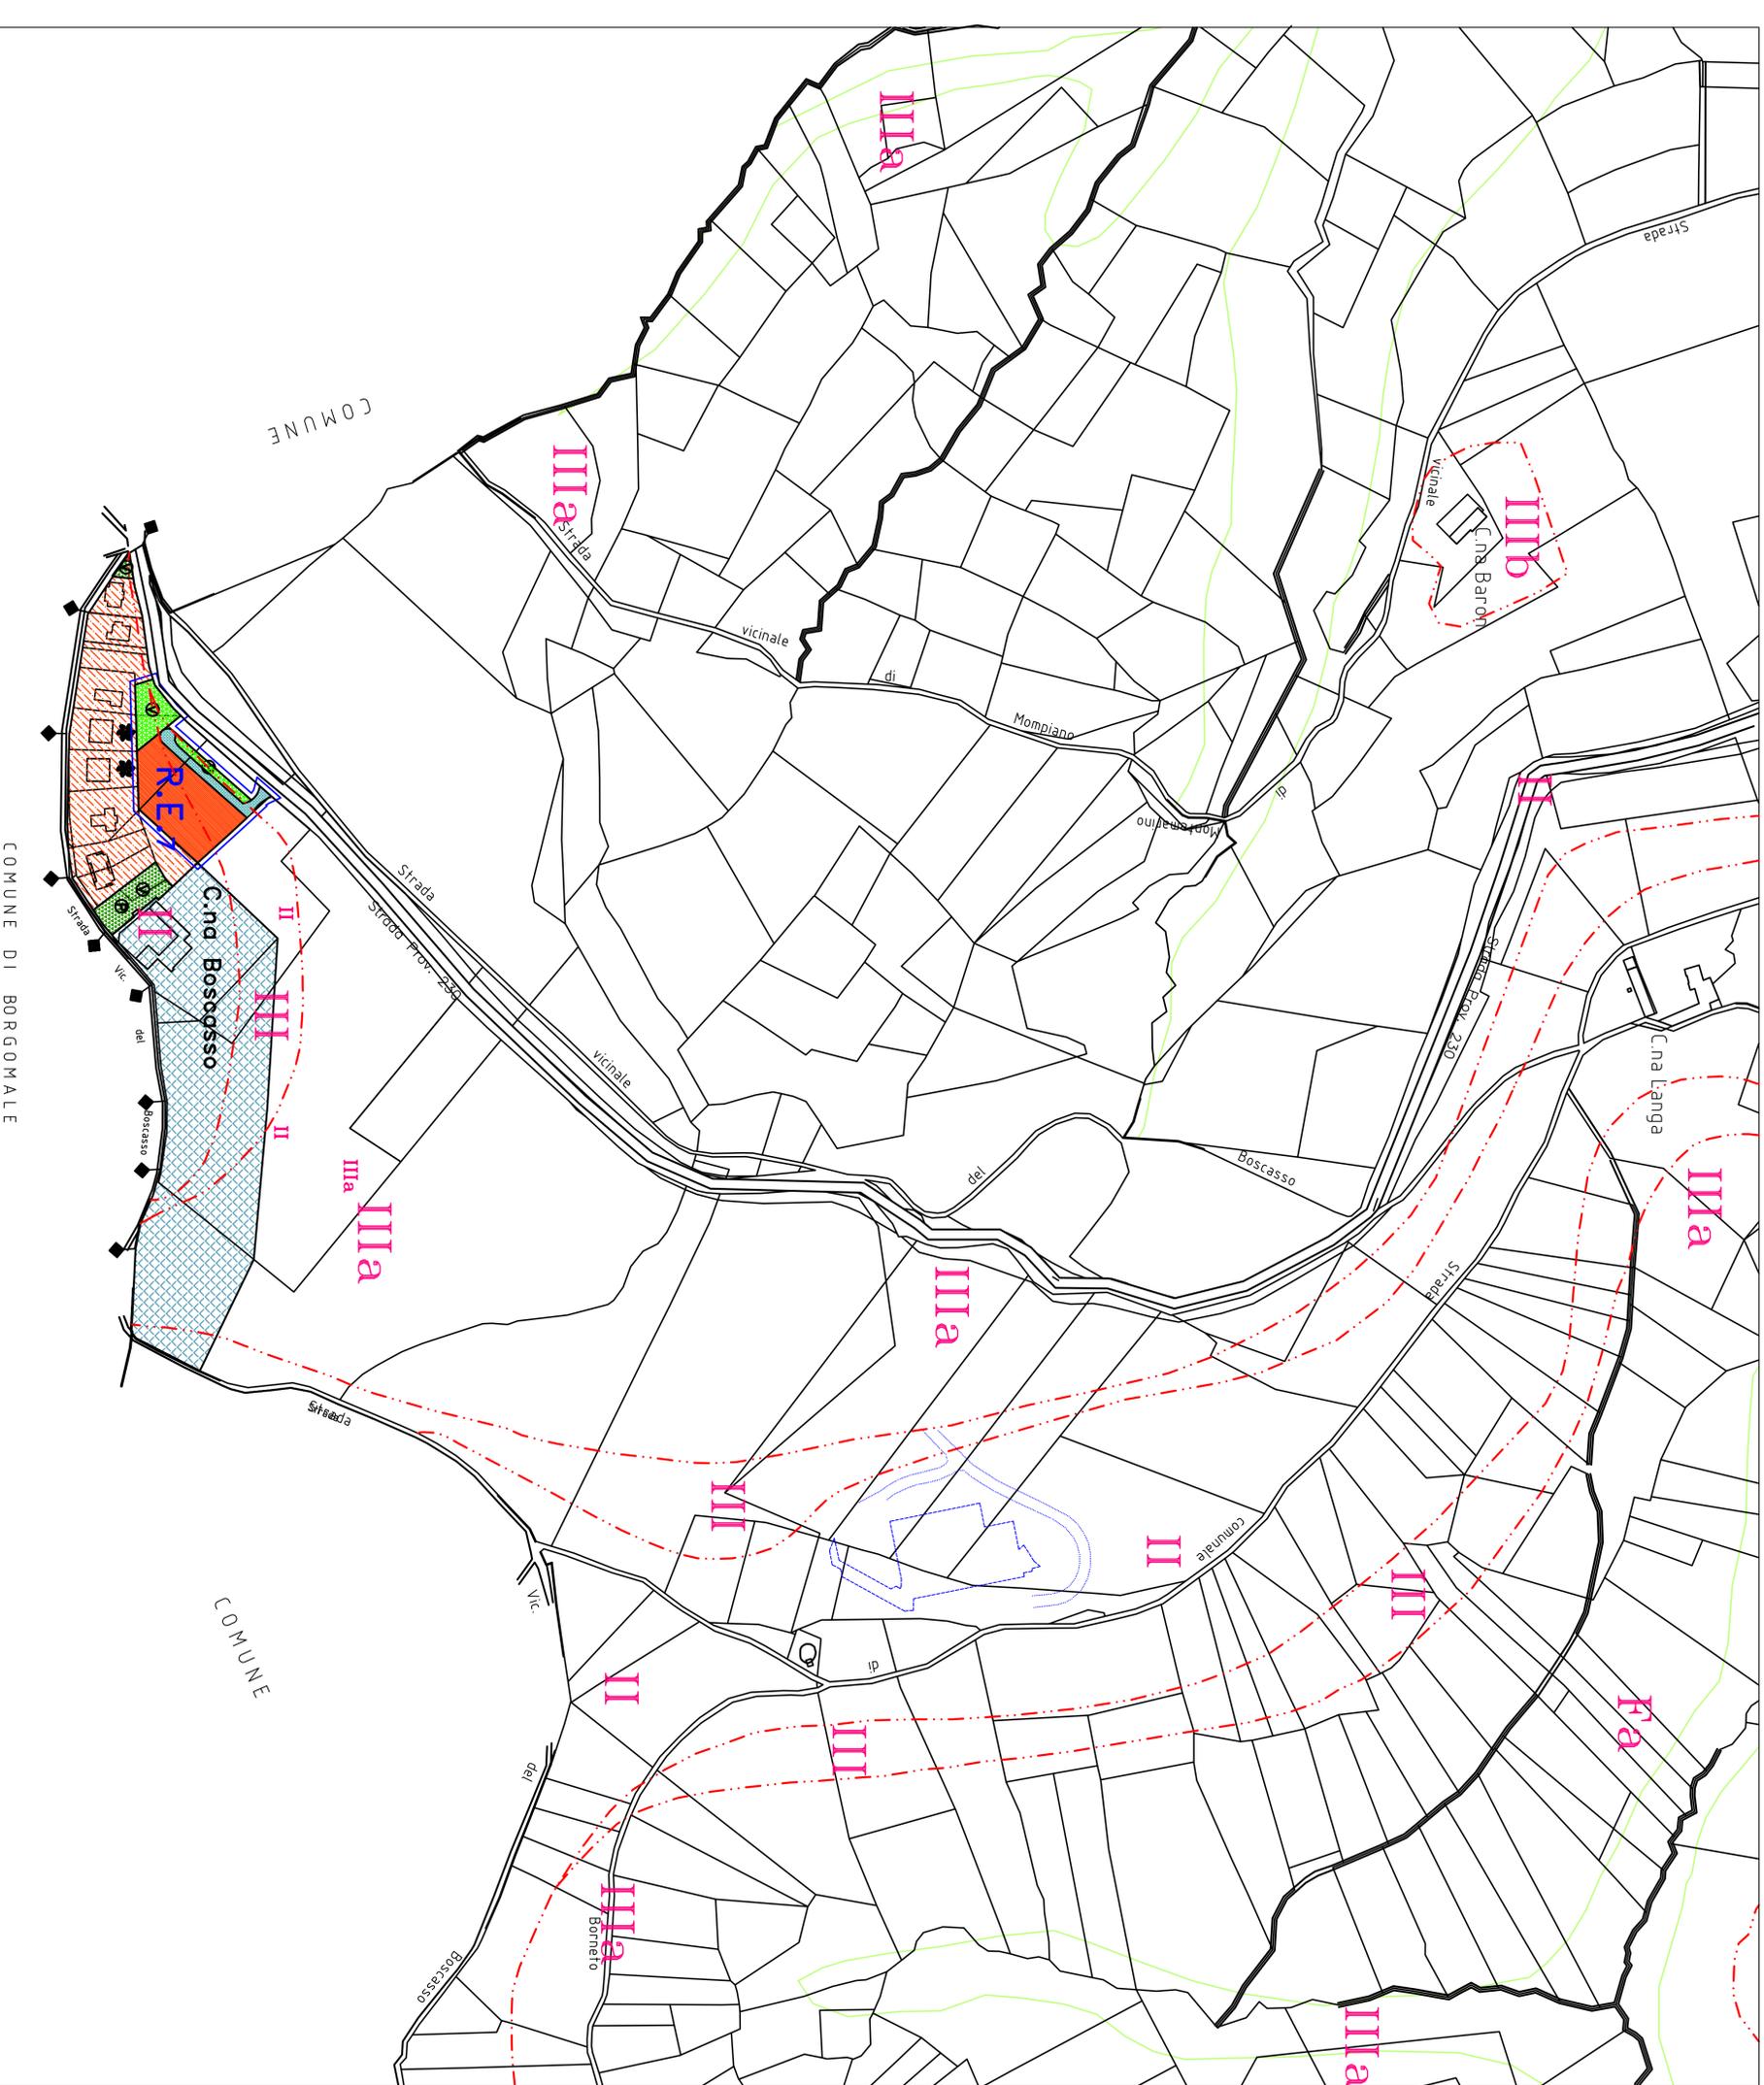

AREA VARIANTE SPECIFICA

COMUNE DI BORGOMALE

COMUNE

COMUNE